




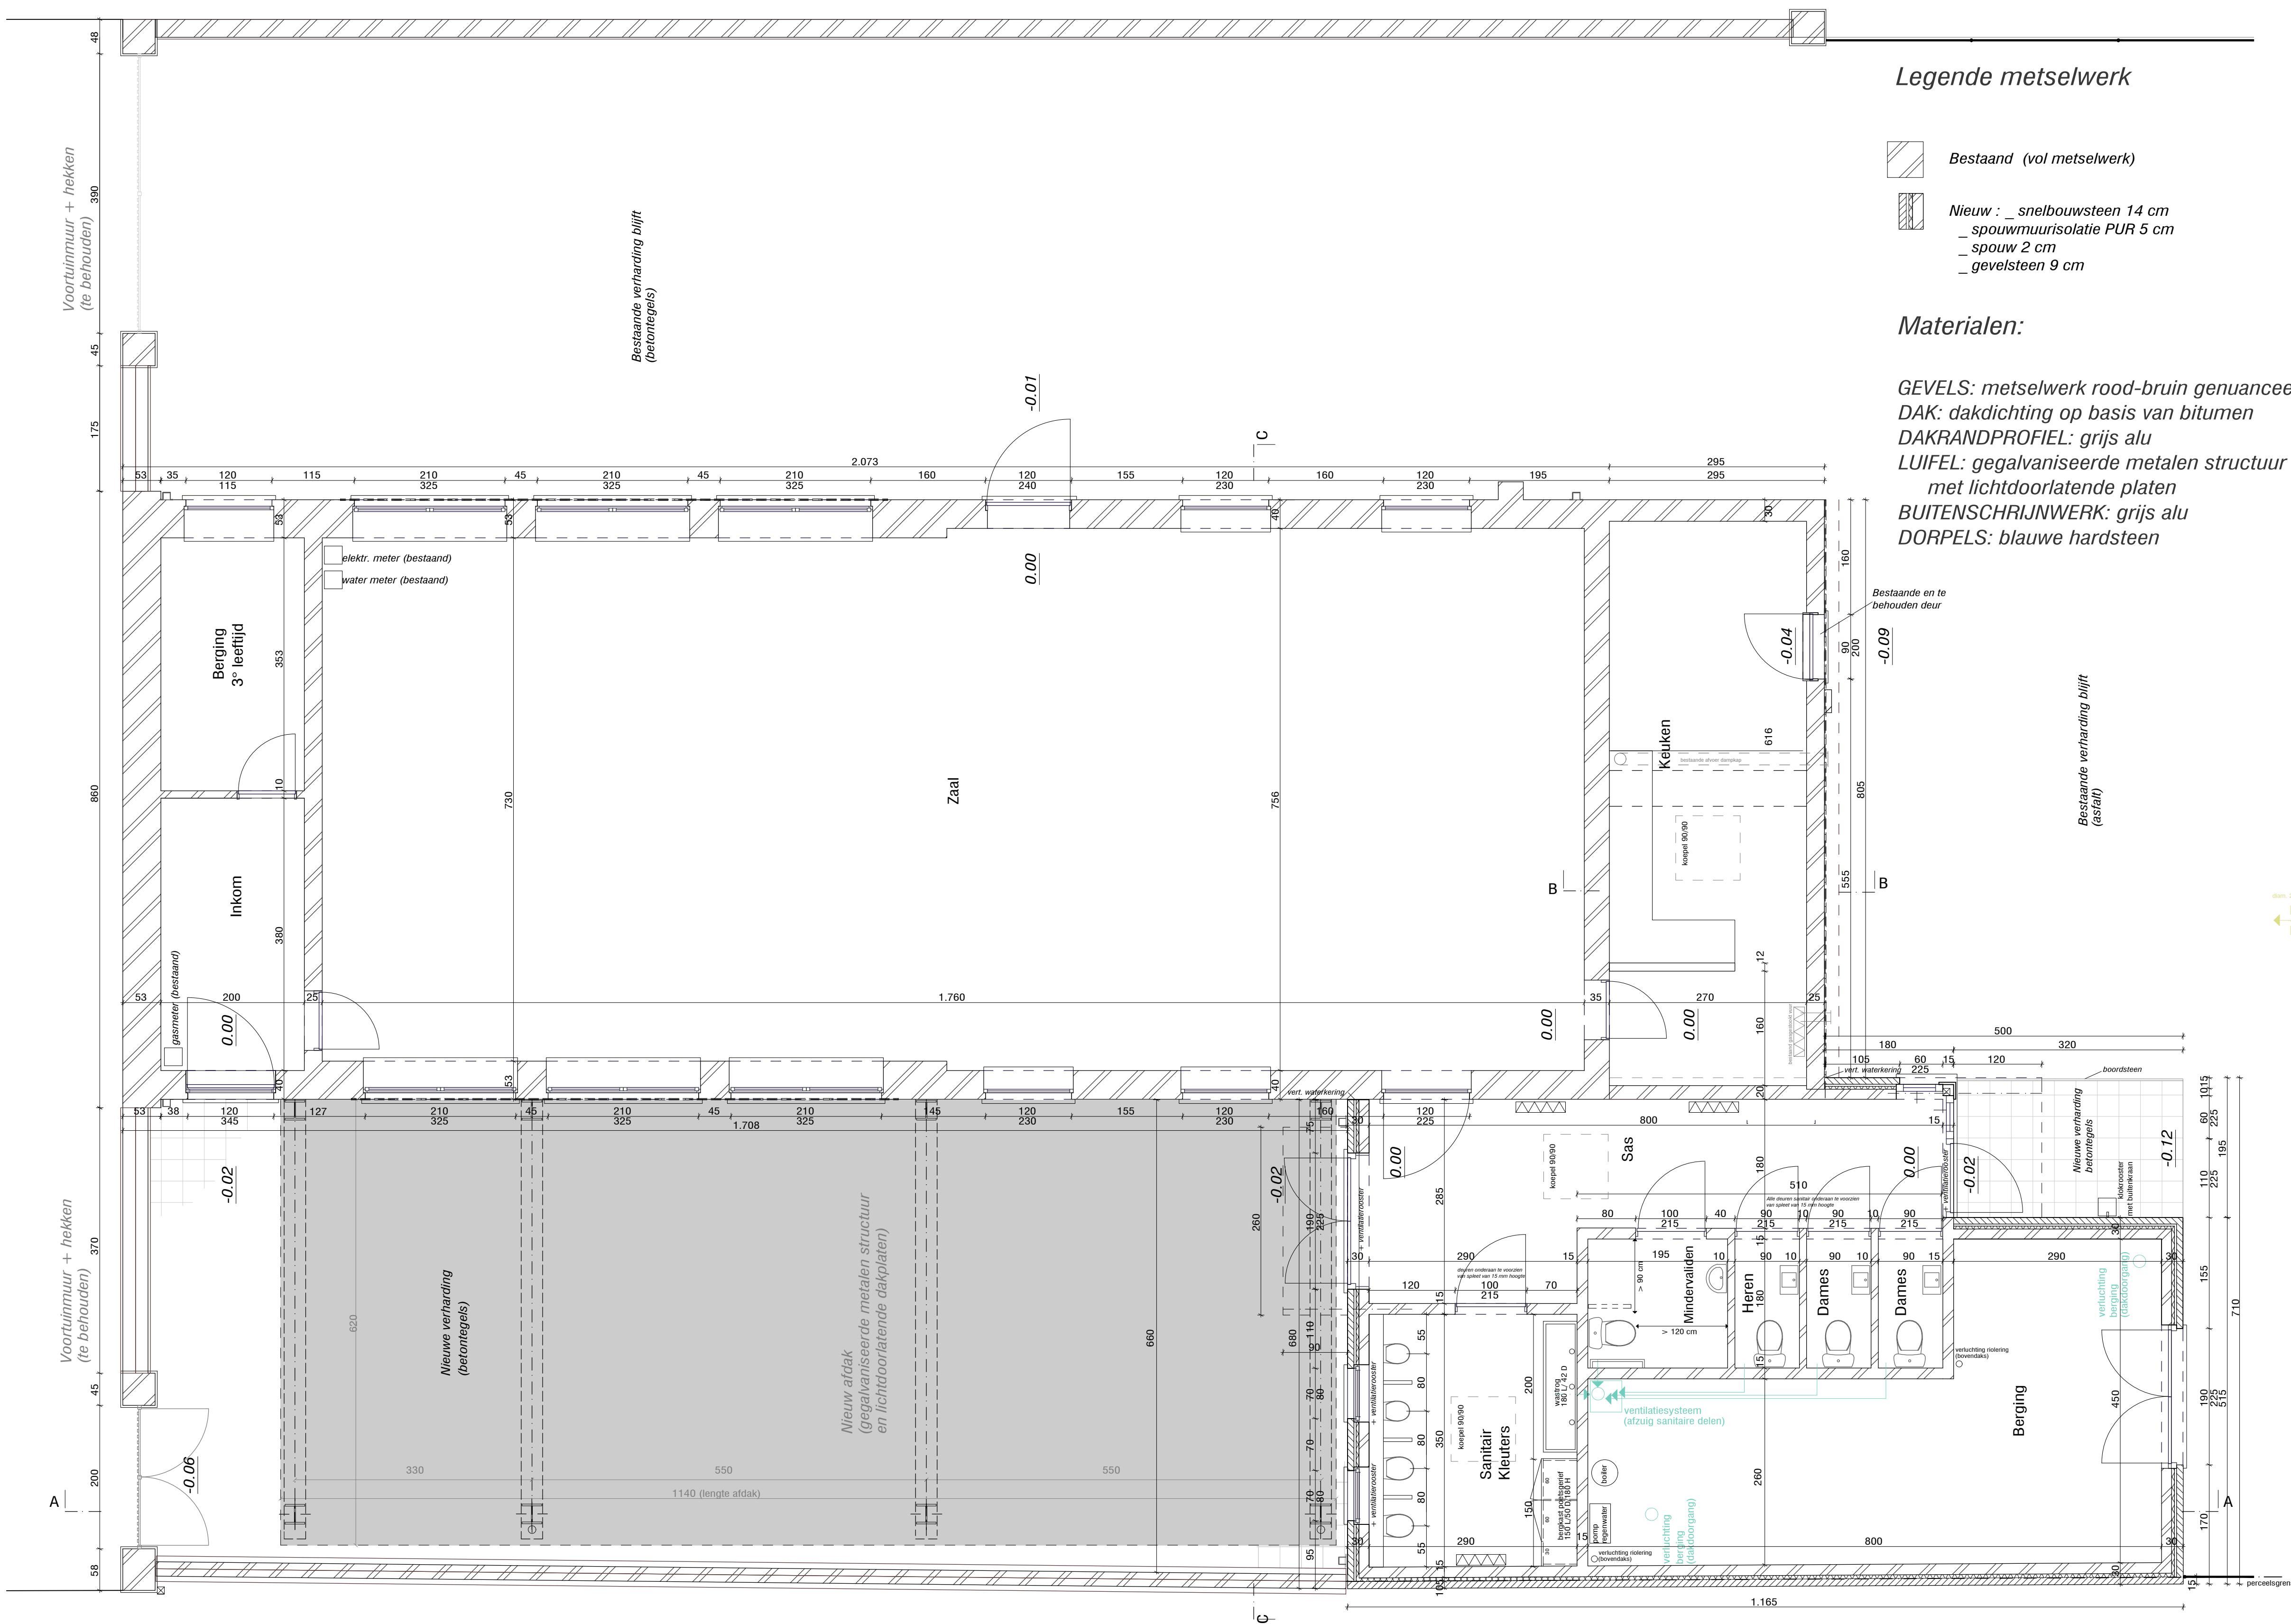


Grondplan

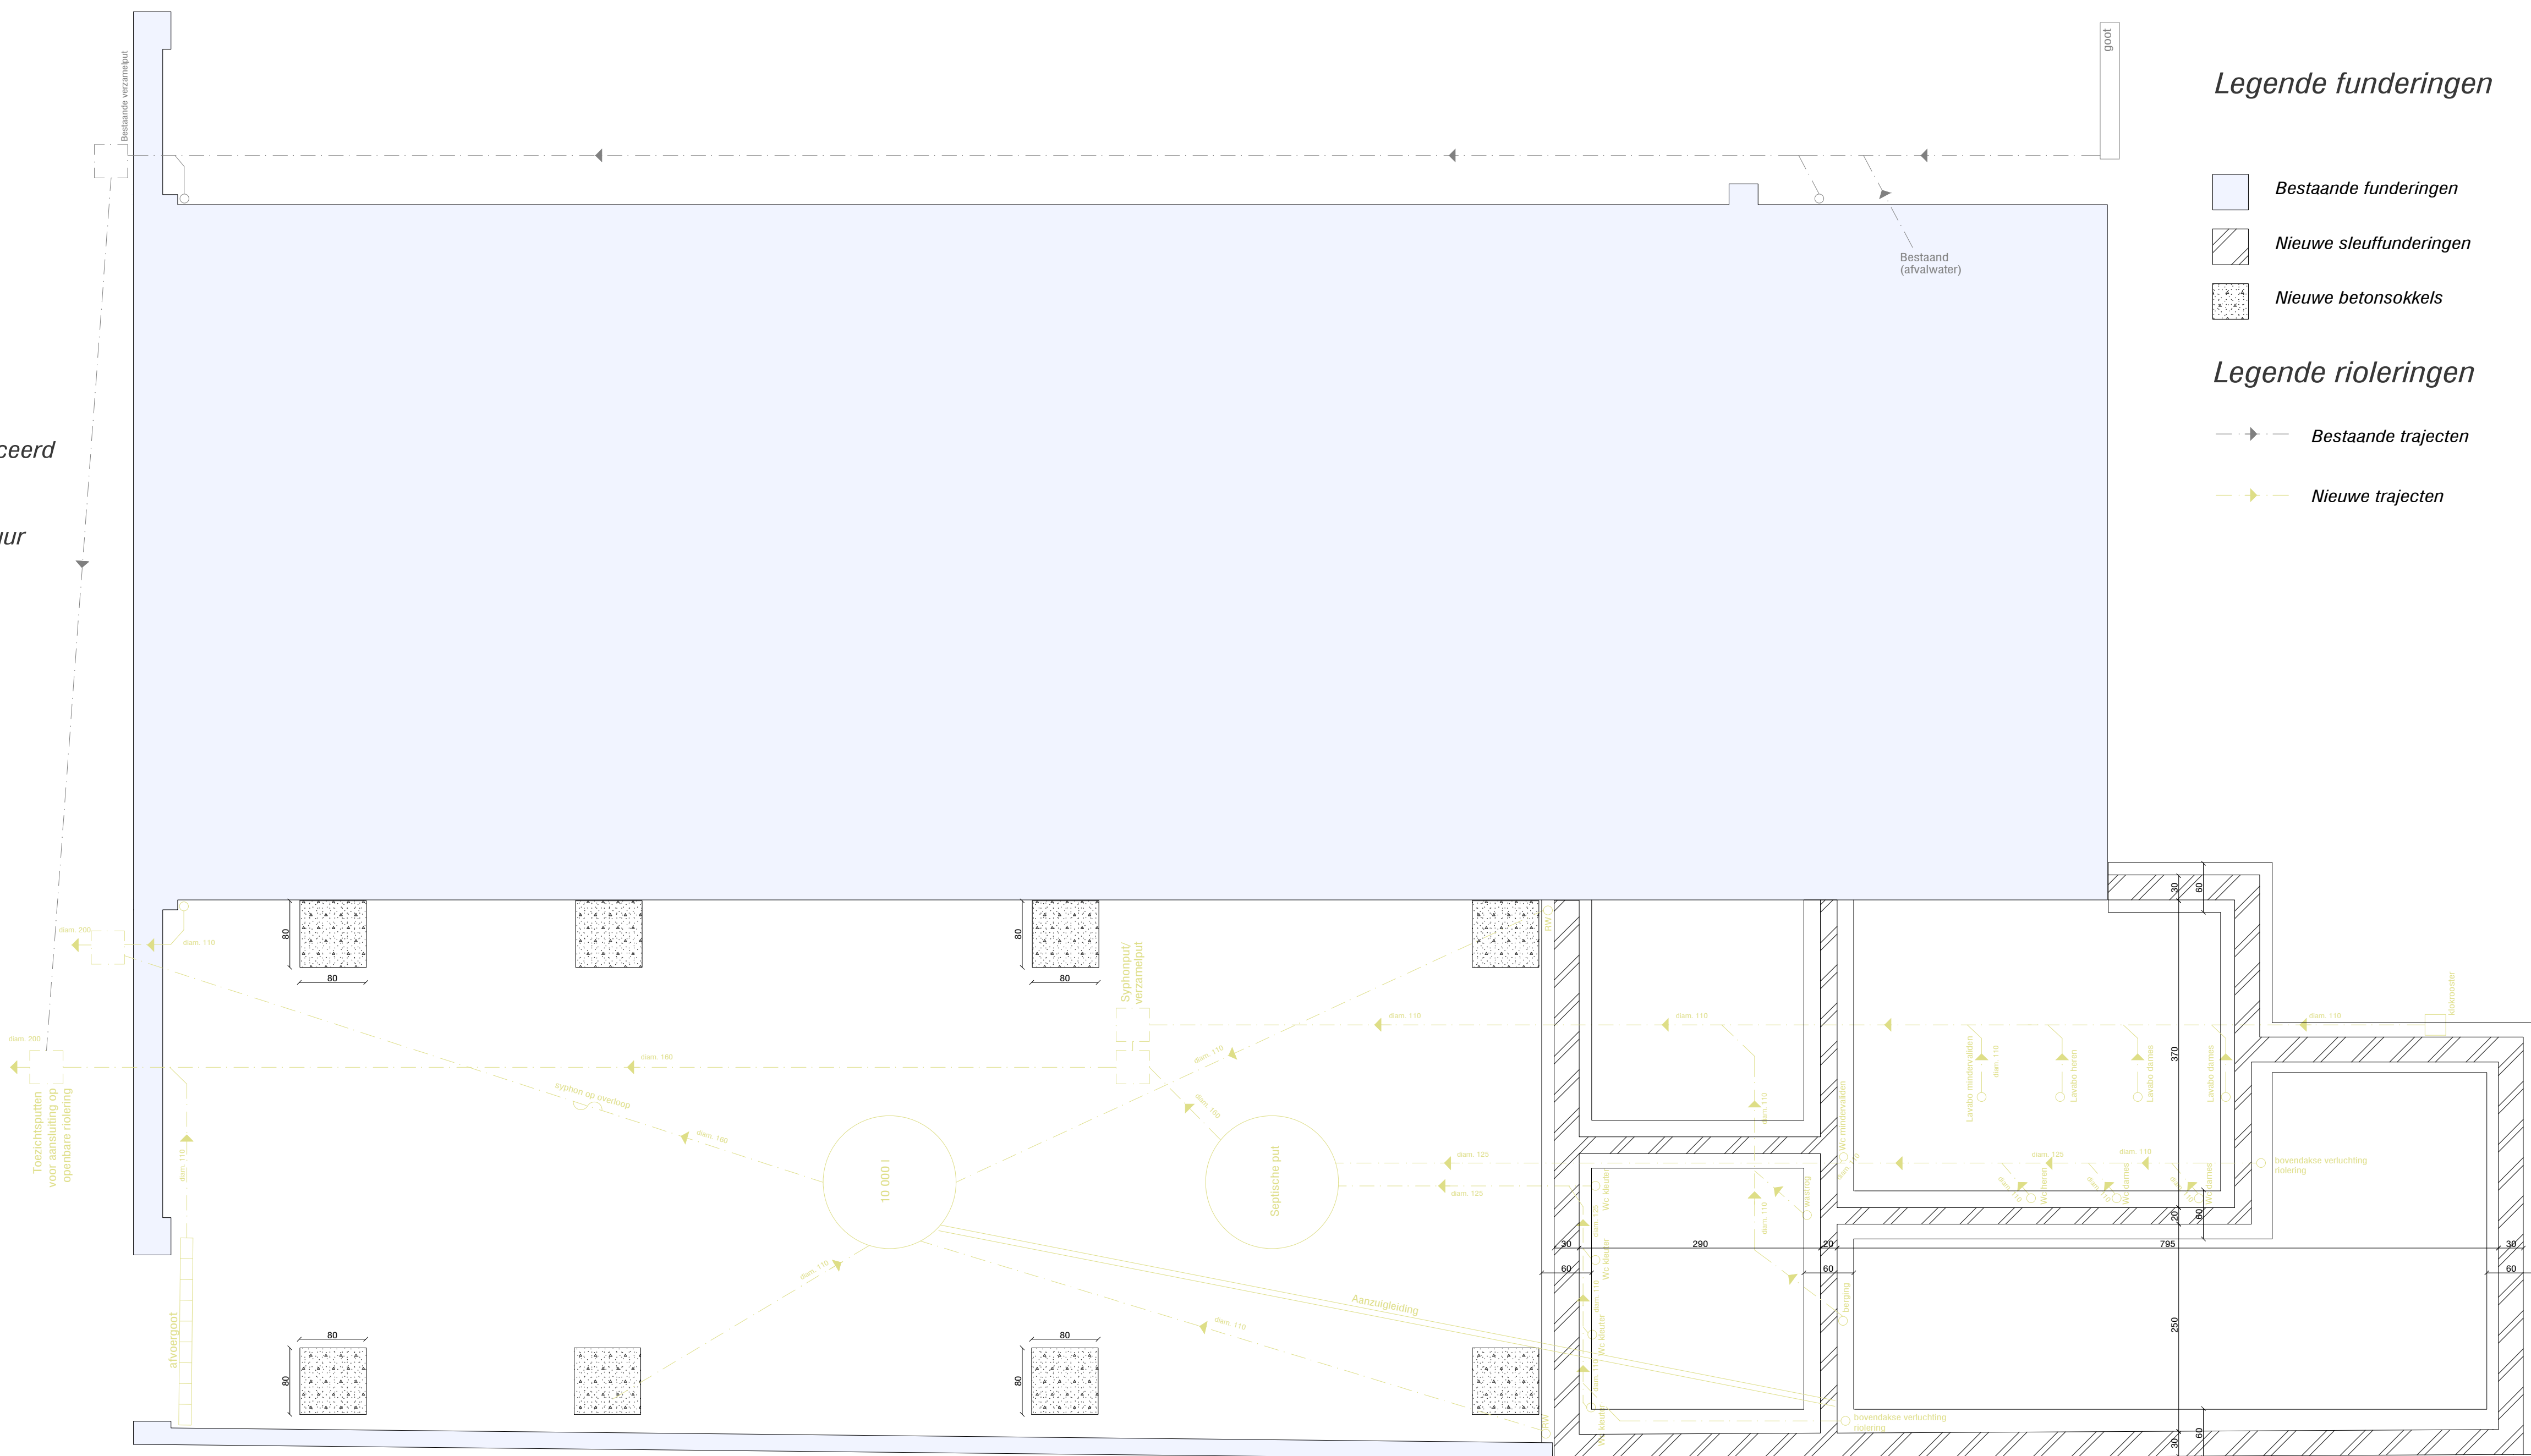

Funderings- en rioleringsplan

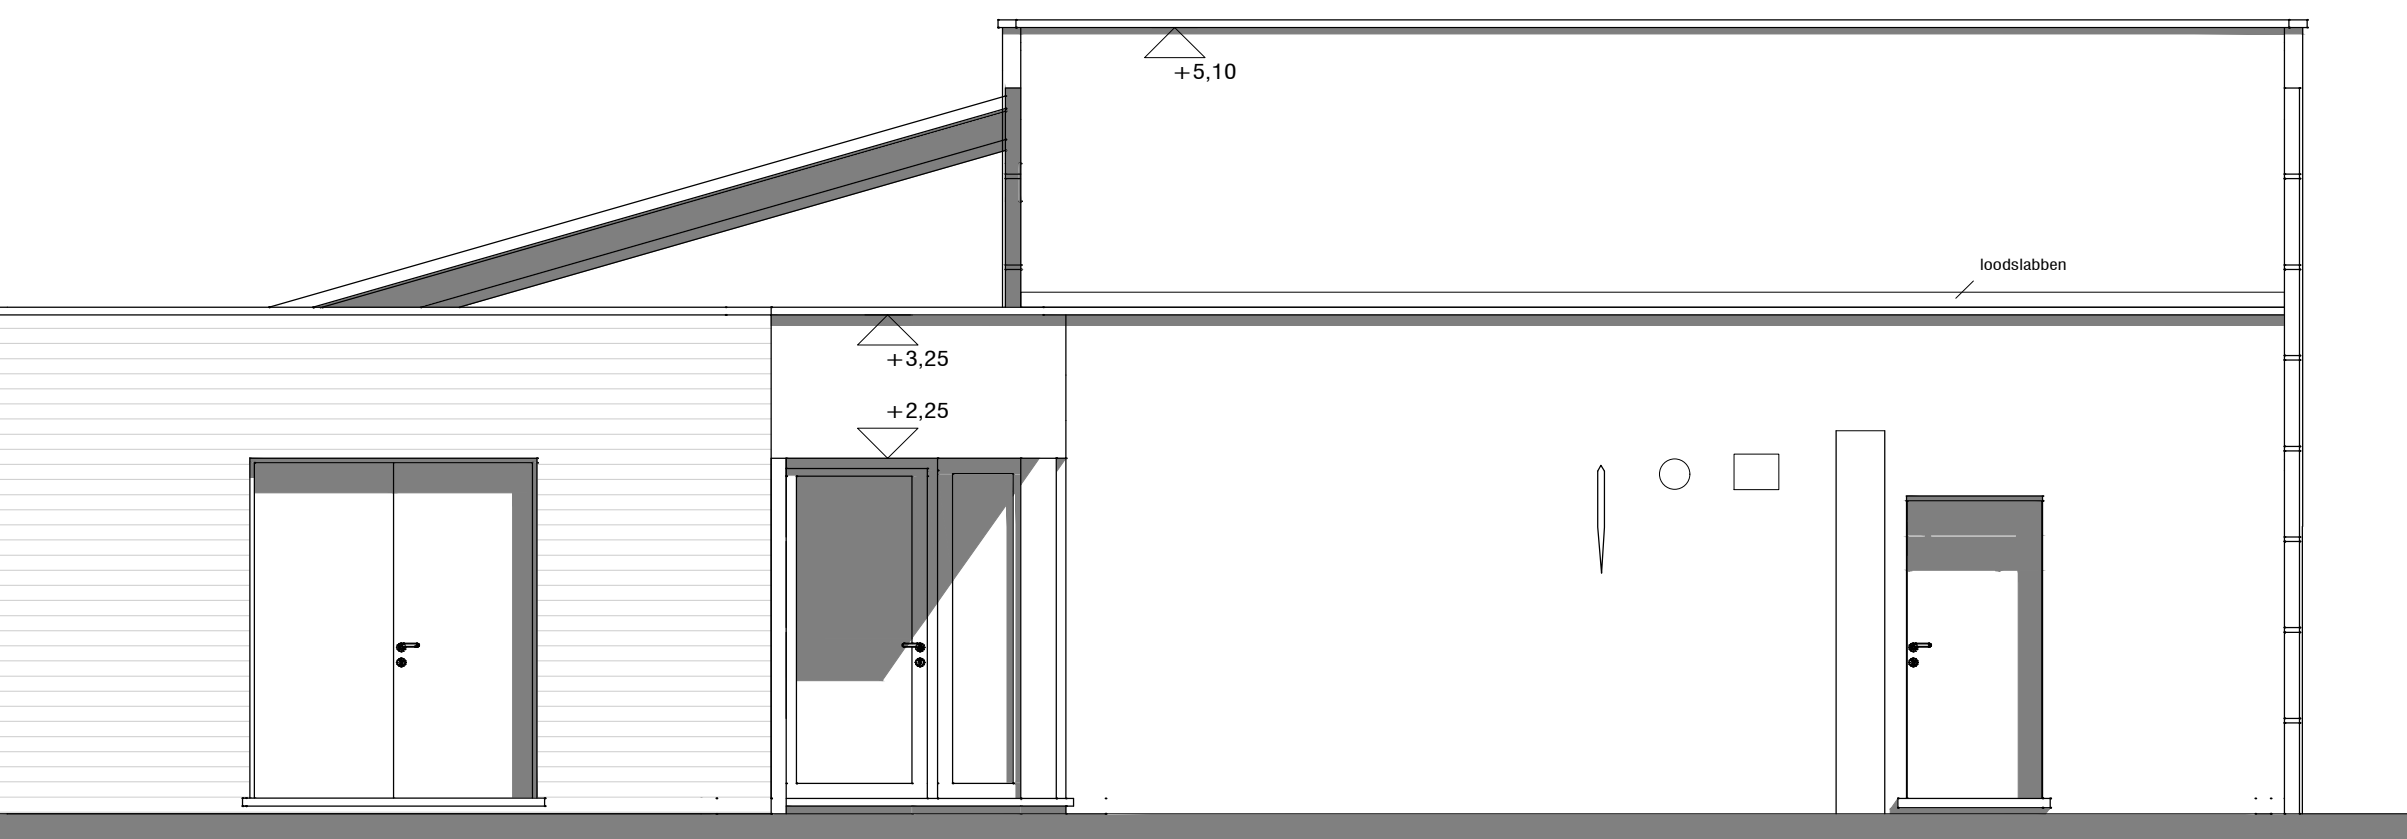


Achtergevel

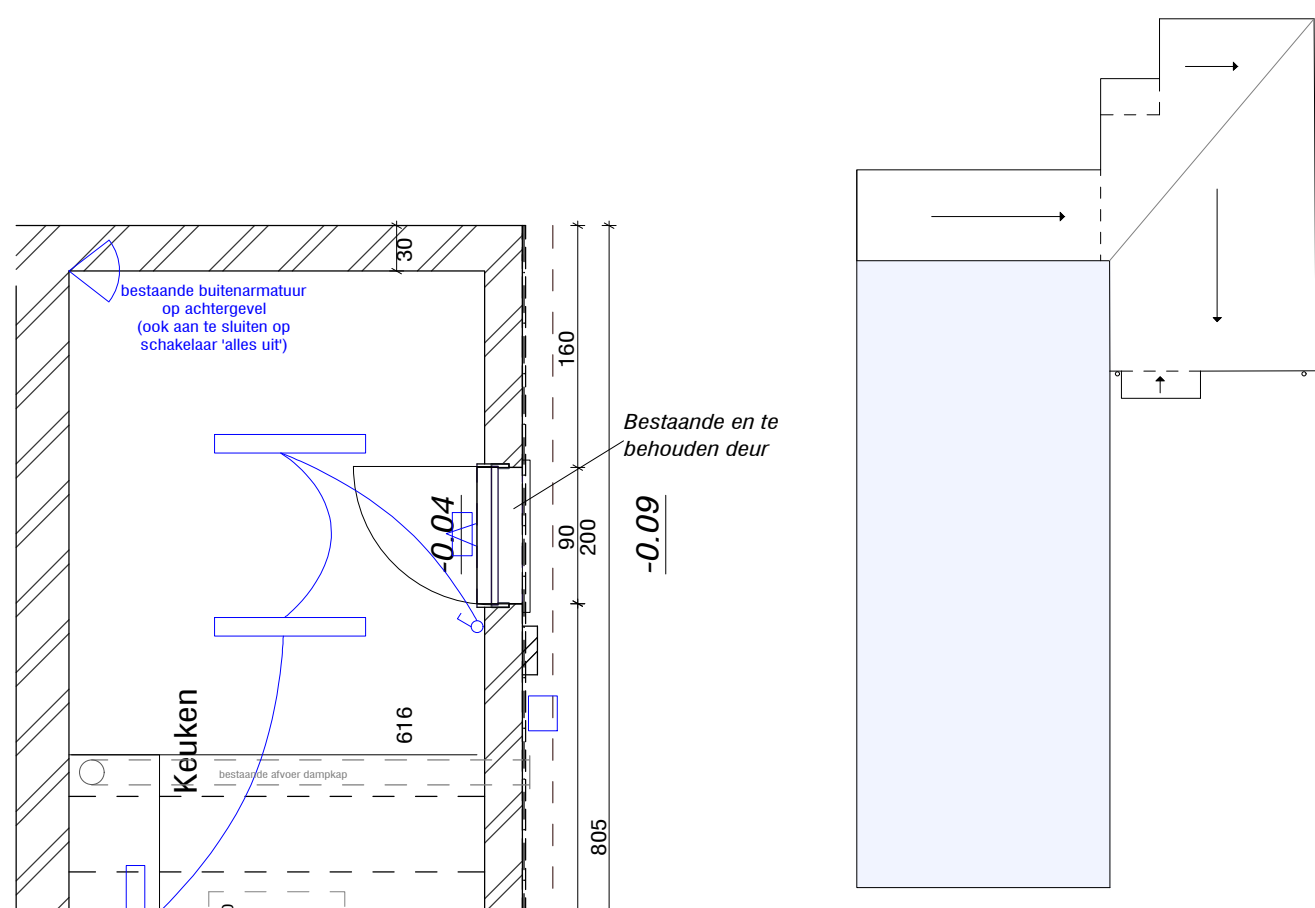


Dakenplan



Rechtse zijgevel/Snede AA

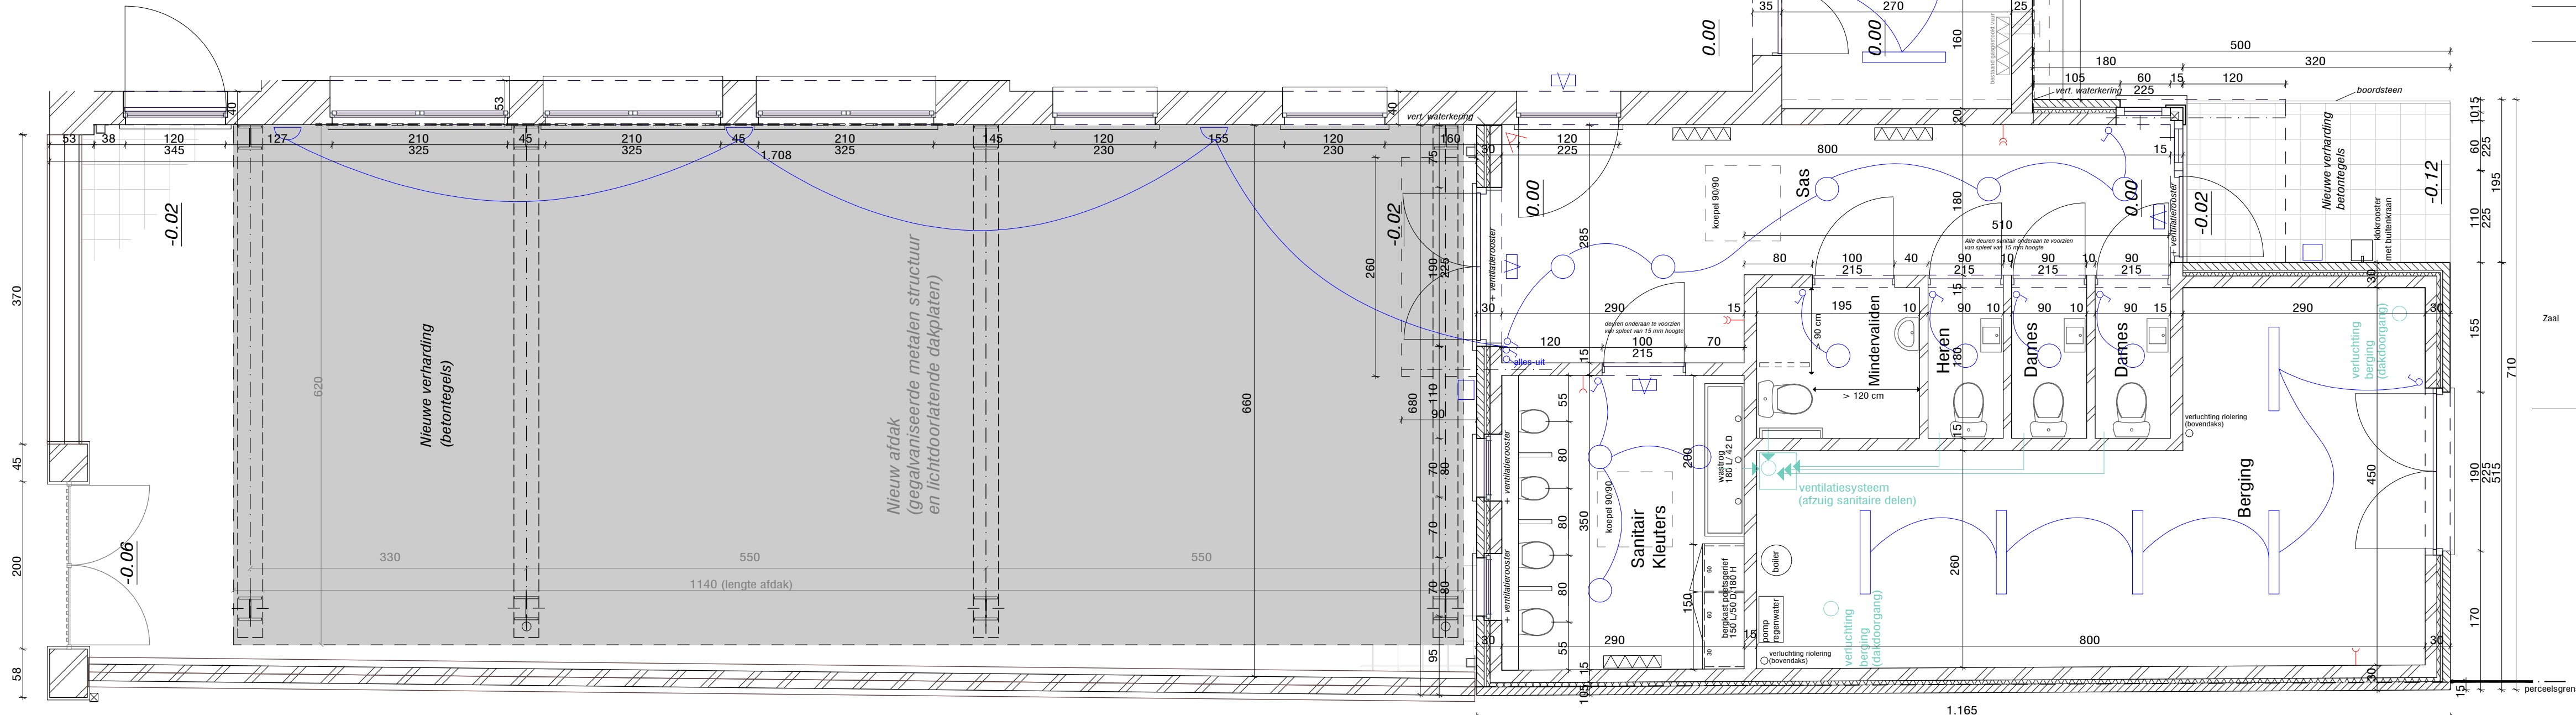

situatieschema elektriciteit

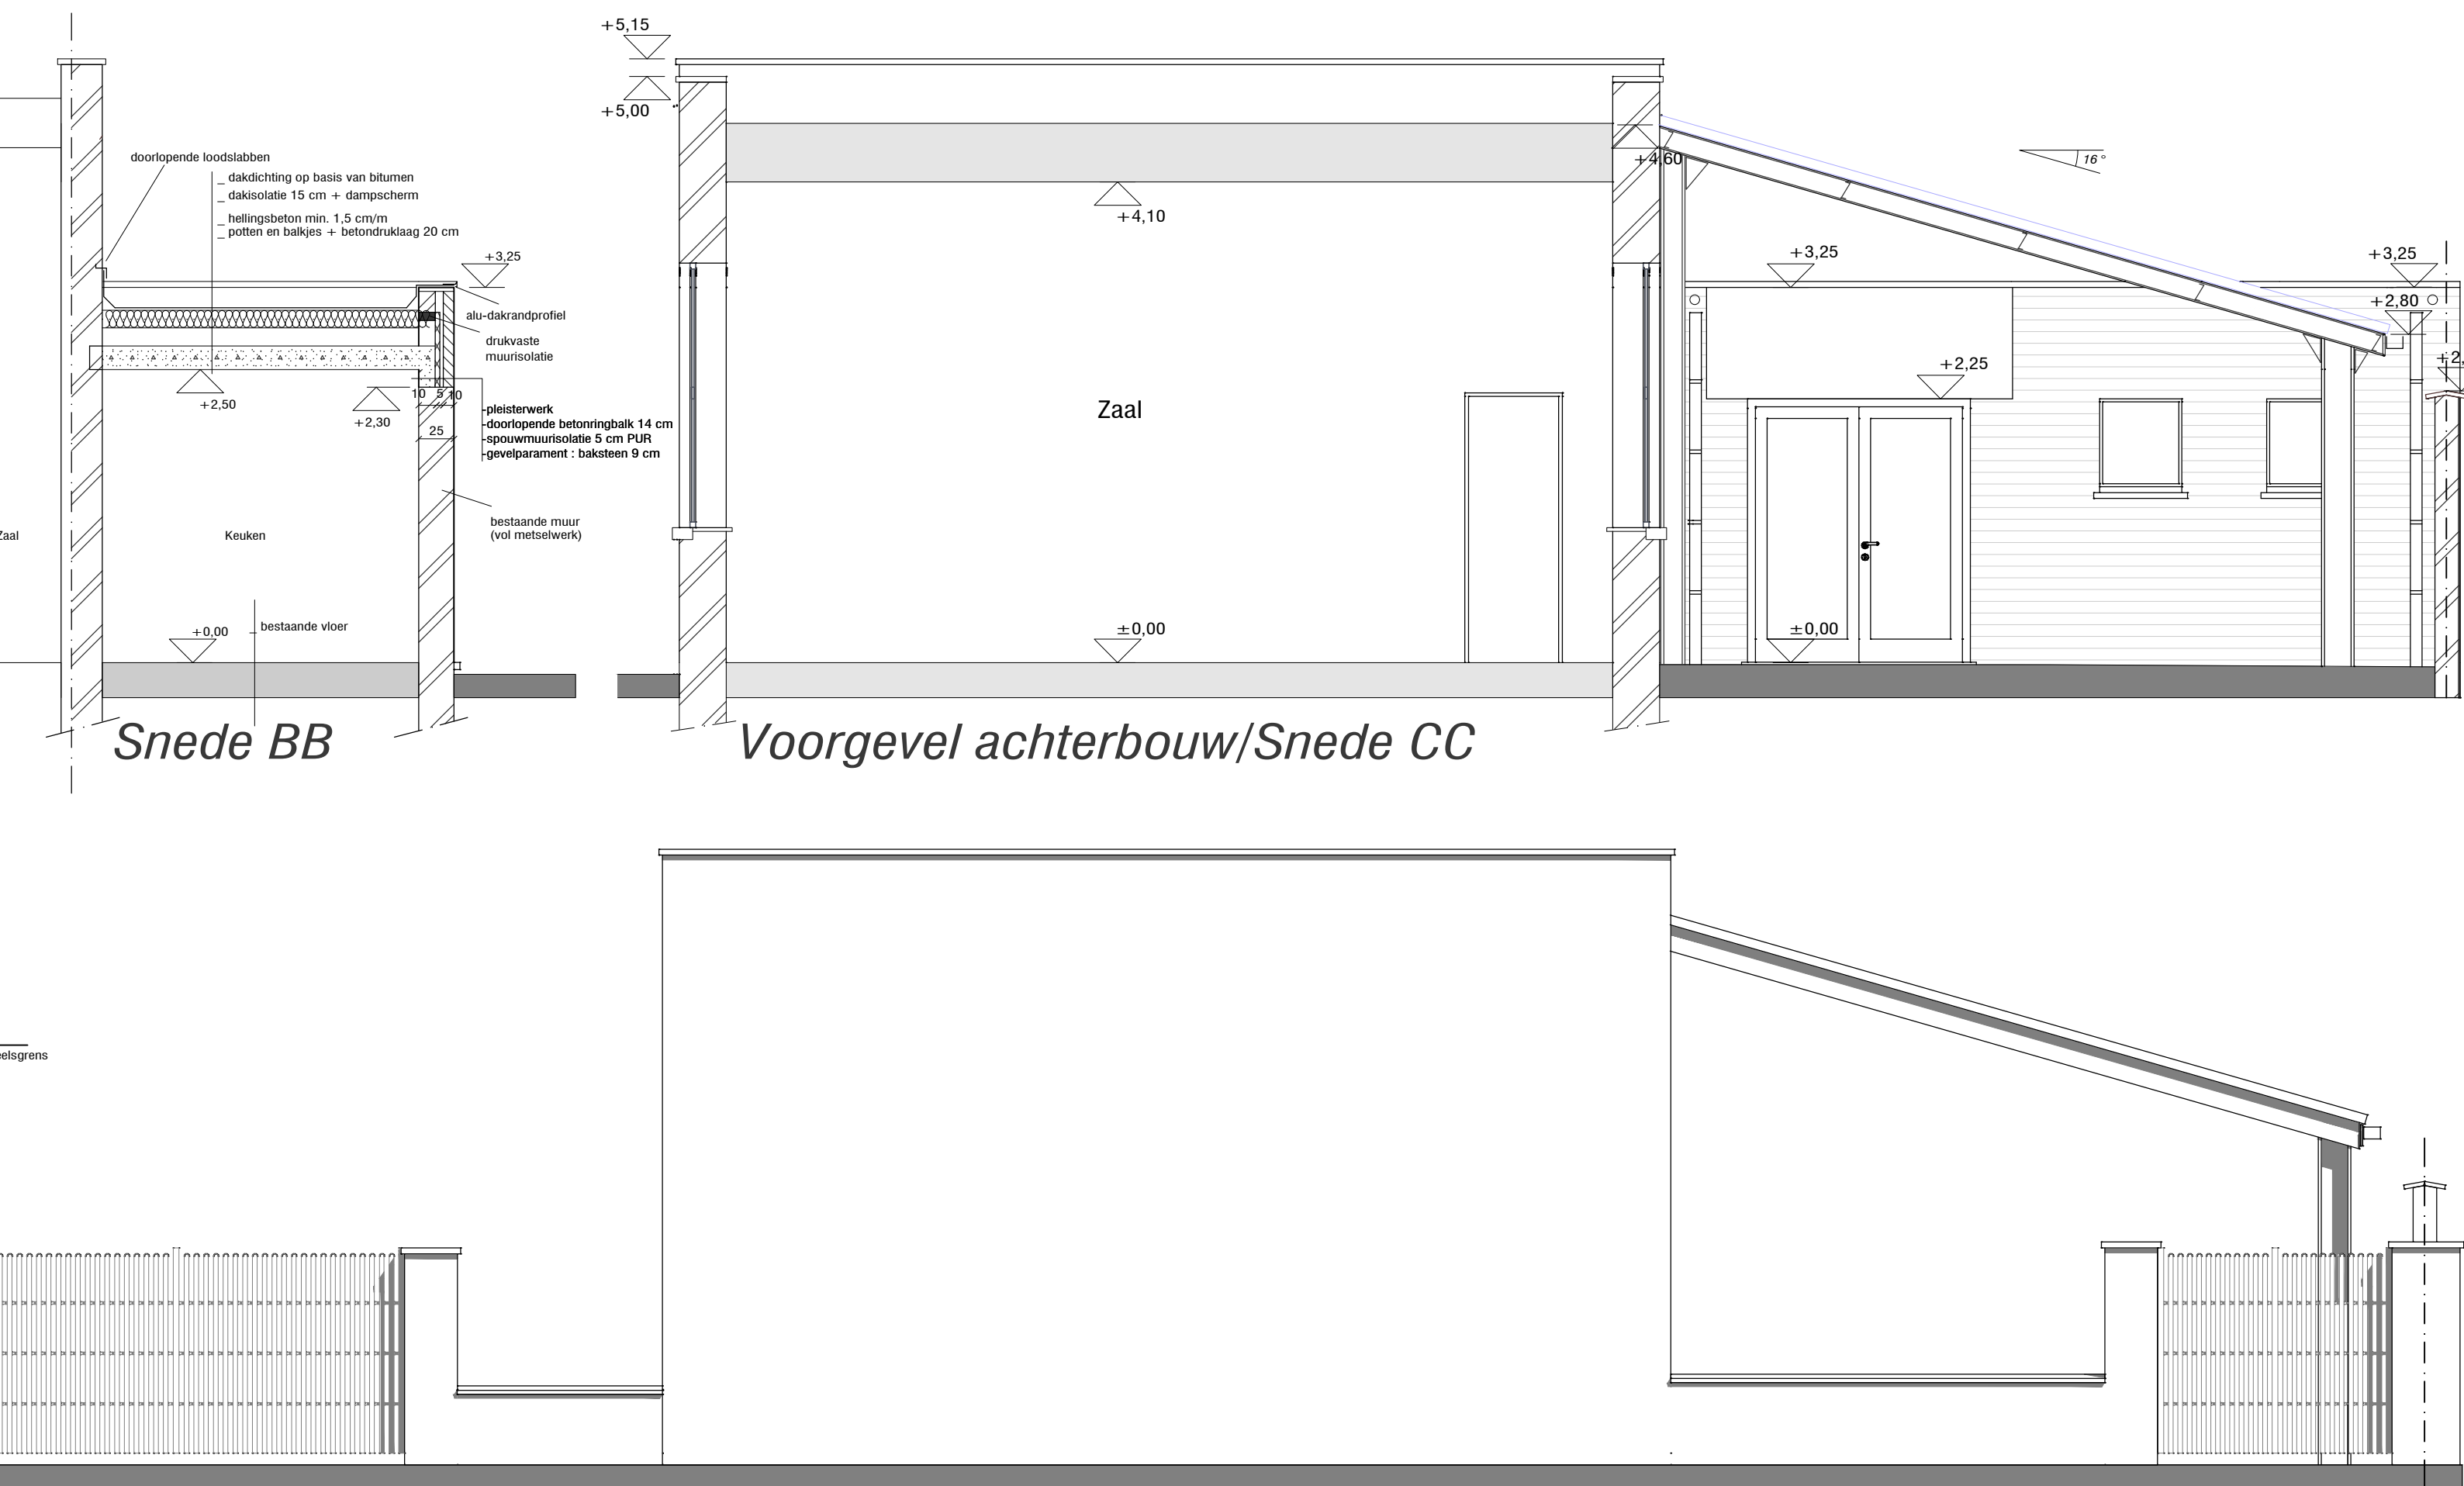

Straatgevel

VERBOUWEN VAN O.C. KERKHOVE
Stedenbouwkundige aanvraag

terrein: WEST-VLAANDEREN
8881 AVELGEM - KERKHOVE
Oudenaardsesteenweg
Kad. 2^e Afdeling - Sectie B - nr 177 e

opdrachtgever: Gemeentebestuur Avelgem
Kortrijkstraat 8
8550 Avelgem
tel 056/65 30 30

ontwerper: burg.ir.arch. VALCKE Christel
8573 Tiegem
tel-fax 056/ 77 43 19

dossier: 08.R.353

datum: 26/11/2008 + aanvullingen dd. 29/05/2009

PLAN 2/2: Nieuwe toestand

Dakenplan	1/250
Plannen	1/50
Gevels	1/50
Snedes	1/50